


KOMPONENTER

- ① PASRØR TIL MÅLER DN 40 (Ø40 MM)
- ② REGULERINGSVENTIL DANFOSS, TYPE VM2-40 ,DN 40, kvs=16,0 m3/h.
- ③ REGULERINGSVENTIL DANFOSS, TYPE VG ,DN 15, kvs=4,0 m3/h
- ④ LODDET VEKSLER 350 KW, 95/70°C - 80/65°C (EKS. 25% TILLÆG)
- ⑤ KLIMASTAT DANFOSS, TYPE ECL 310
- ⑥ SIKKERHEDSVENTIL SAMLESÆT AFBL. 3,5 BAR
- ⑦ EKSPANSIONSBEHOLDER GENANVENDES 2 STK.
- ⑧ NY VARMTVANDSBEHOLDER 2000 L
- ⑨ NY PUMPE ANBEFALES, GRUNDFOS TYPE MAGNA3 50-120F
- ⑩ SPÆDEVAND (BETALES AF EJENDOM) SÅFREMT DEN VISER SIG NØDVENDIGT MED PUMPE, BETALER EJENDOMMEN FOR DETTE.

NOTE

FØLER VED VVB MONTERES PÅ T-STYKKE SÅLEDES AT FØLER INDSTIKKES I VVB RØRDIM. ER NDM. DIM.

- Ⓐ HOFOR AFHOLDER UDGIFFTER FOR OMBYGNING AF RØRINSTALLATIONER
EJENDOM AFHOLDER UDGIFFTER TIL LEVERANCE AF NYE KOMPONENTER ,PUMPER,VENTILER M.V.

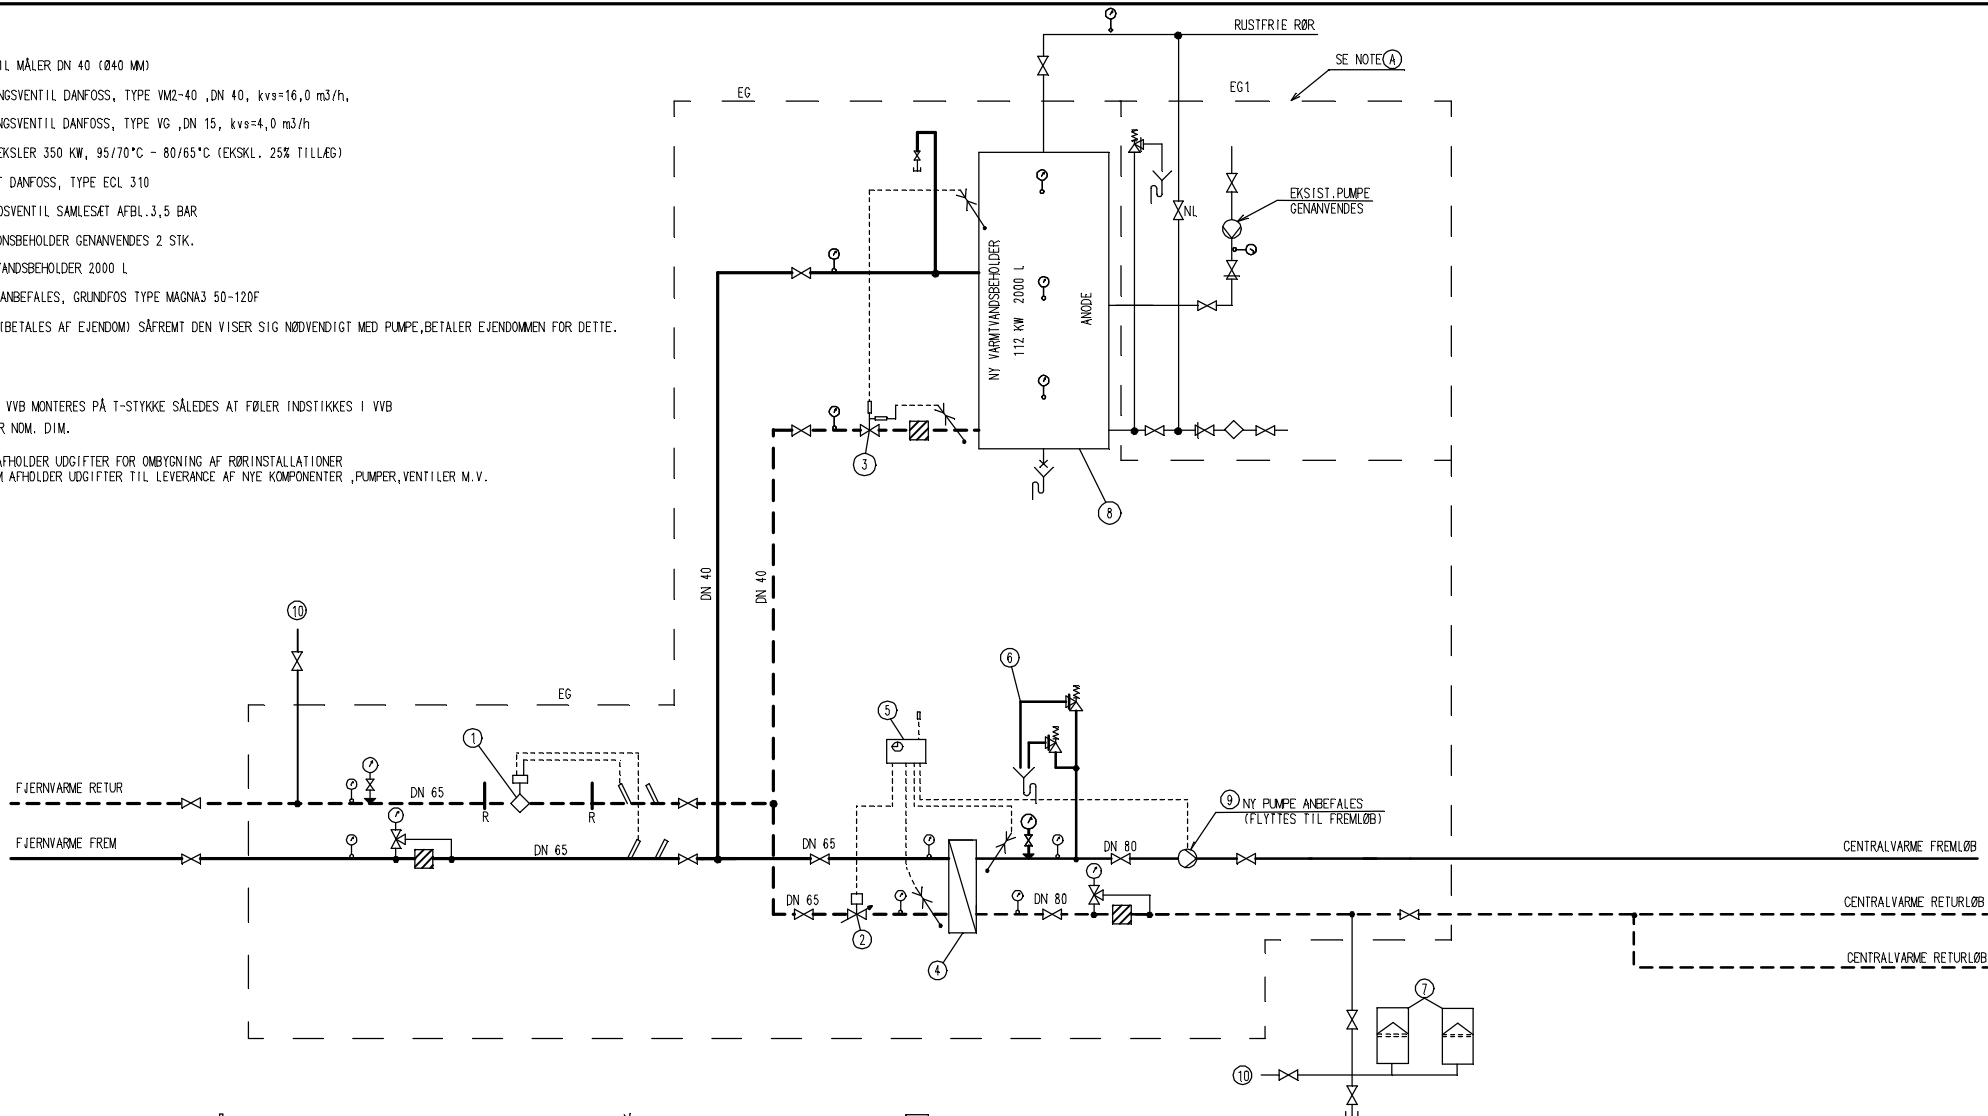

SIGNATURER

- AFSPÆRRING
- NÅLEVENTIL
- KONTRAVENTIL
- KONSTANTSTRØMSVENTIL
- STRENGREGULERINGSVENTIL
- REGULERINGSVENTIL
- AUTOMATISK REGULERINGSVENTIL
- TRYKDIFFERENSREGULATOR
- TREVEJSVENTIL MED REGULERING
- TREGANGSHANE MED STOP

- REGULERINGSVENTIL MED RETURBEGRÆNSNING
- REGULERINGSVENTIL MED MOTOR OG RETURBEGRÆNSER
- SIKKERHEDSVENTIL
- SNAYSSAMLER
- VANDMÅLER
- VAND OG ENERGIMÅLER
- VARIABEL PUMPE
- PUMPE
- AFTAPNING MED GULVAFLØB

- DRIFTSTERMOSTAT
- MANOMETER MED VENTIL
- TERMOMETER
- REDUKTION
- FØLERLOMMER
- FØLERLOMMER
- AFTAPNING
- AFPROPPING
- TA PRØVESTUDES

- VARMEVEKSLER
- TRYKEKSPANSIONSBEHOLDER
- EKSPANSIONSBEHOLDER
- UDEFØLER
- VEJRKOMPENSERINGSANLÆG
- ENTREPRISEGRÆNSE

b		
a	03-03-2016/SOEJ	DIVERSE RETTELSE
REV.	DATO/GODK.	RETTTELSE
HOFOR VEDR. FJERNVARME		PRINCIPDIAGRAM STATHOLDERVEJ 13-17
JOURNAL NR.054-316-119	423 KW	MÅL:
DRI /K-VAND		NR:
		24-6481
		14-04-2015
		JACZ/SOEJ