C3

PARCEL C AF MATR. NR. 2 ø M.FL.

1153 ud

ETAGEPLAN: 1:100

6 Opgange, 60 Stk. Lejligheder
9 Stk. 2 Værr m. Hammer
38 - 2 Værr.
13 - 1 Værr m. Hammer

Over Vindues- og Døraabninger mkt.
a lægges 2 Stk. NP 8
b -"- 2 -"- NP 10
c -"- 2 -"- NP 12
d -"- 2 -"- NP 14

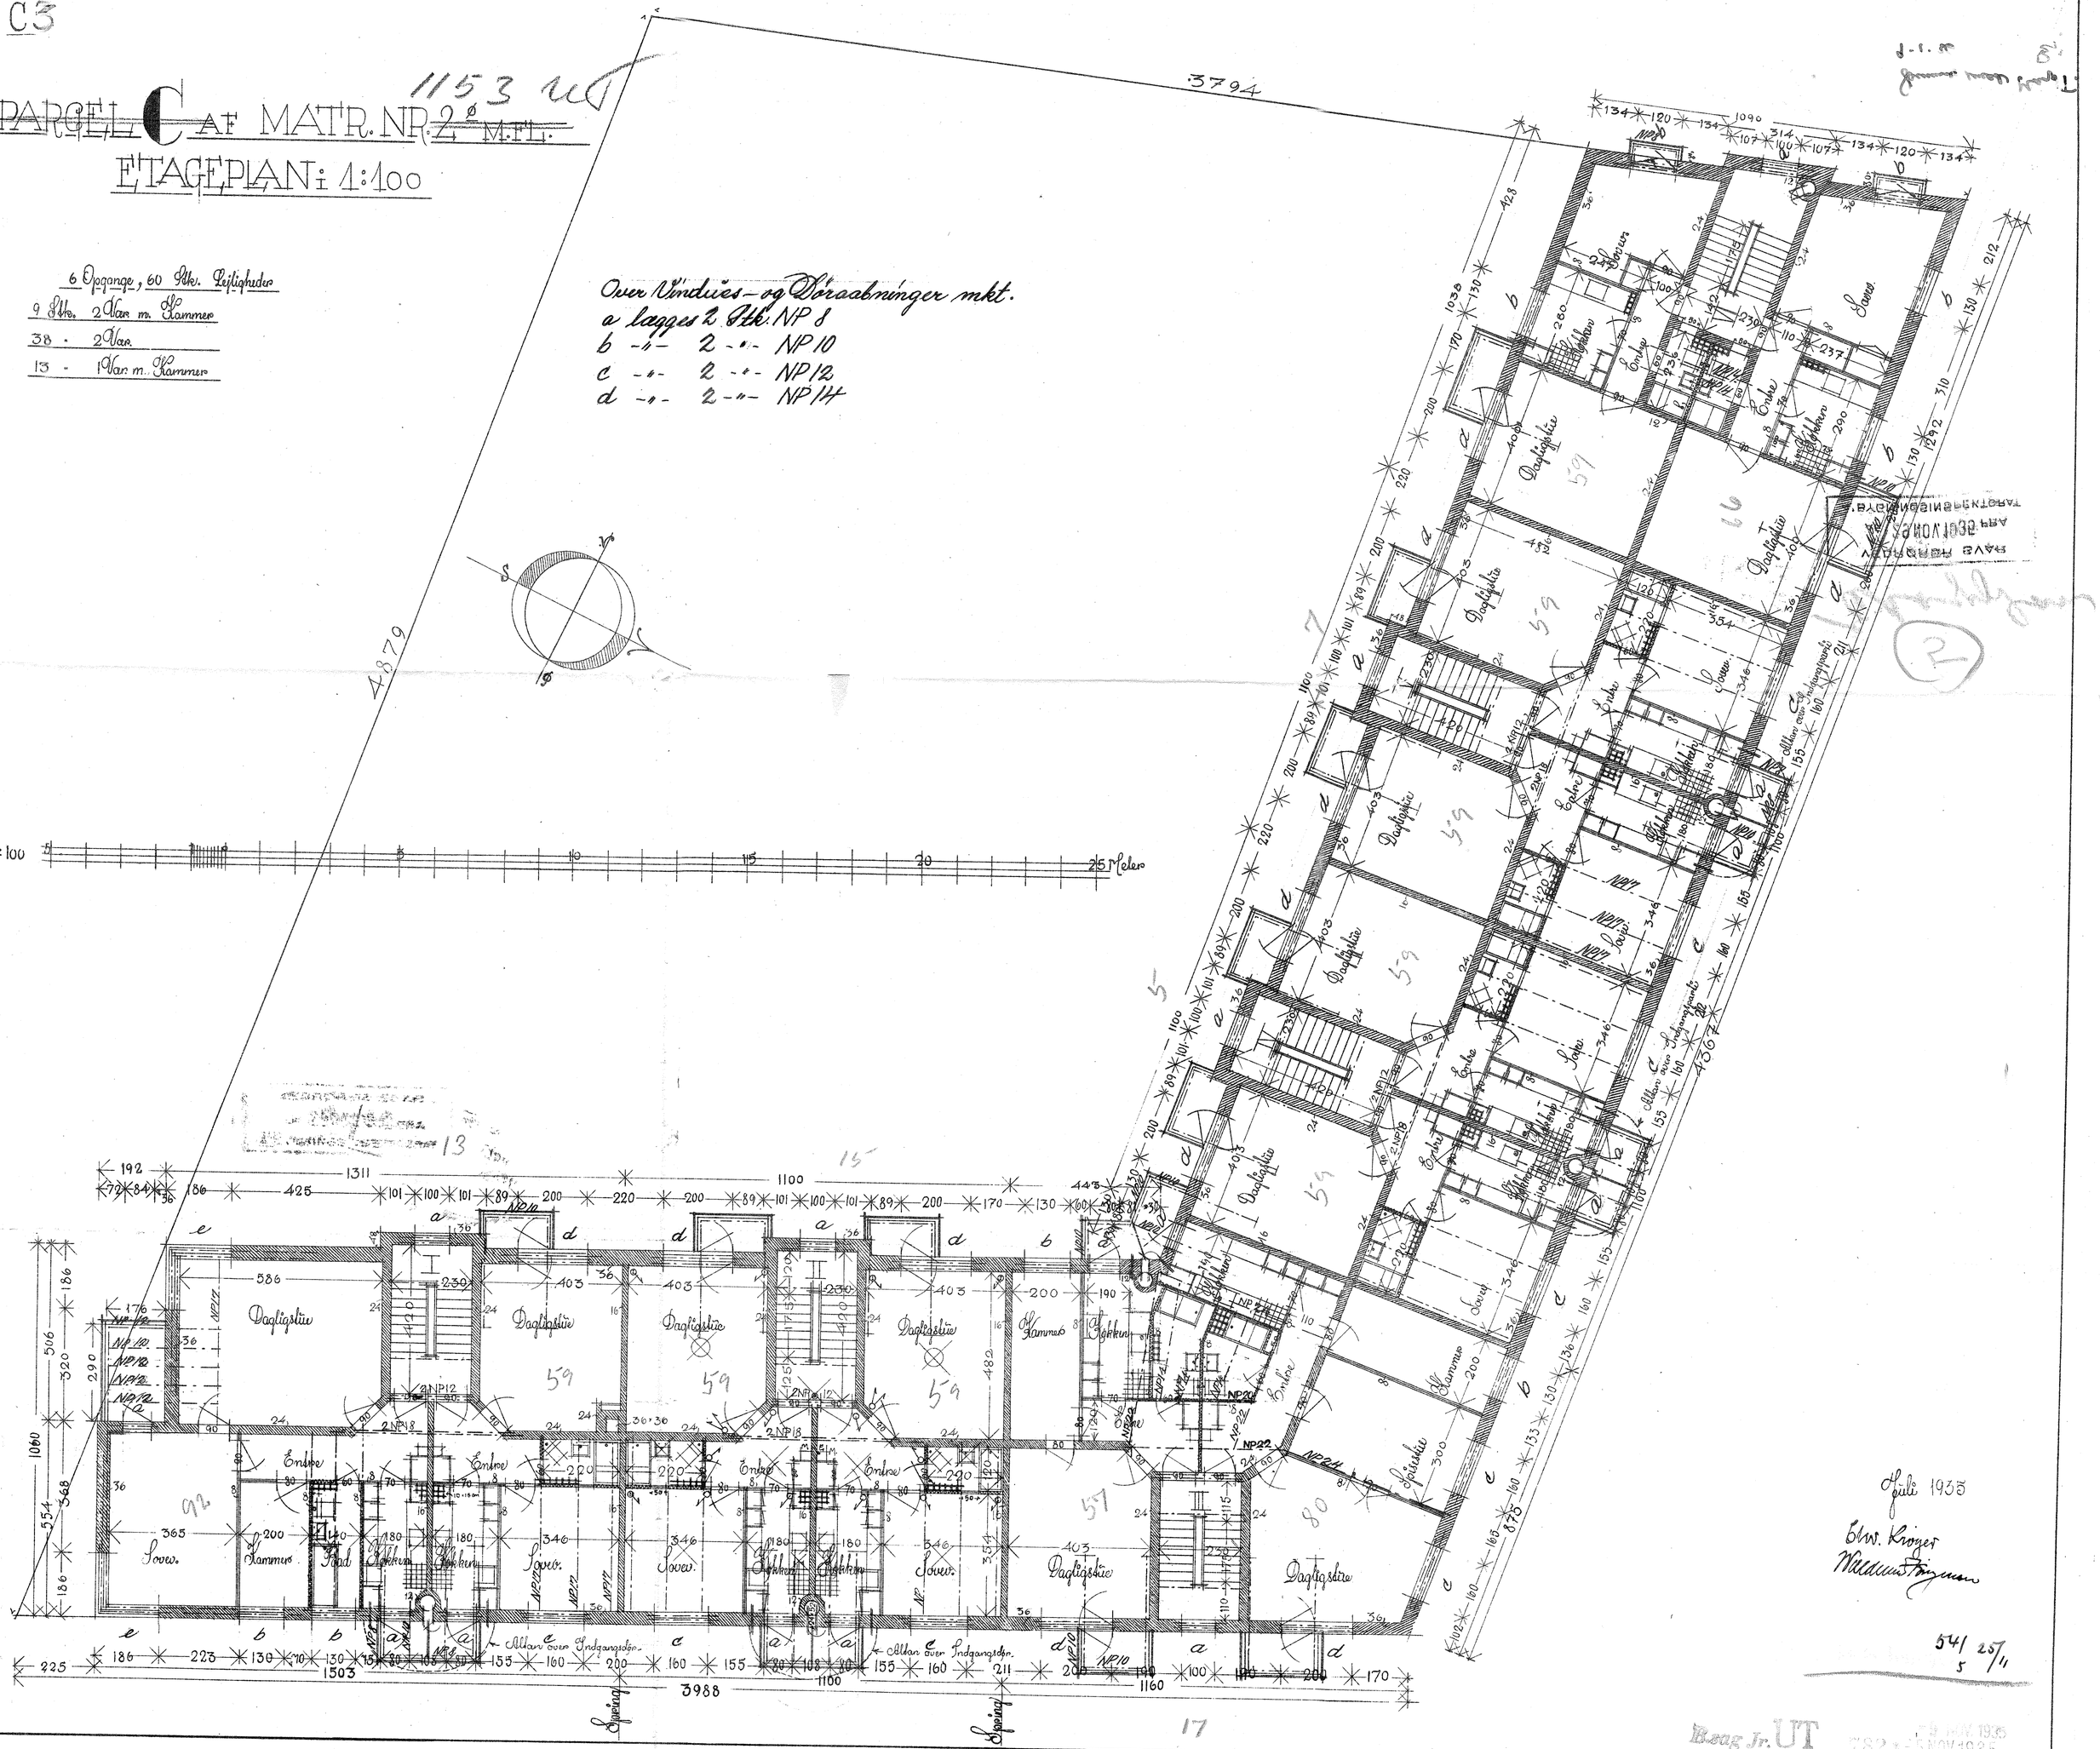

Juli 1935
Ottw. Kroger
Wilhelm Fogmann

541/25/11
5

Boag Jr. UT 782 5 NOV 1935