



1153 *ML*
PARCEL C AT MATR. NR. 27450
KÆLDERPLAN 1:400

København
5

VEDRØRER SVAR
AF 29. NOV. 1935 FRA
A'BYGNINGSINSPEKTORAT

Oven Vinduis- og Døraabninger mækt.
a lægger 2 Stk. NP. 8
b " 2 " NP. 10
c " 2 " NP. 12

Stalbrændstoffs Høje i alm. Staldrum 40 cm.
" " i alm. Staldrum 70 cm.
" " i alm. Staldrum 110 cm.
Opstillet Høje over Stald i Stald 205 cm.
" " i Stald 210 cm.
Alle Stald er skærmel.

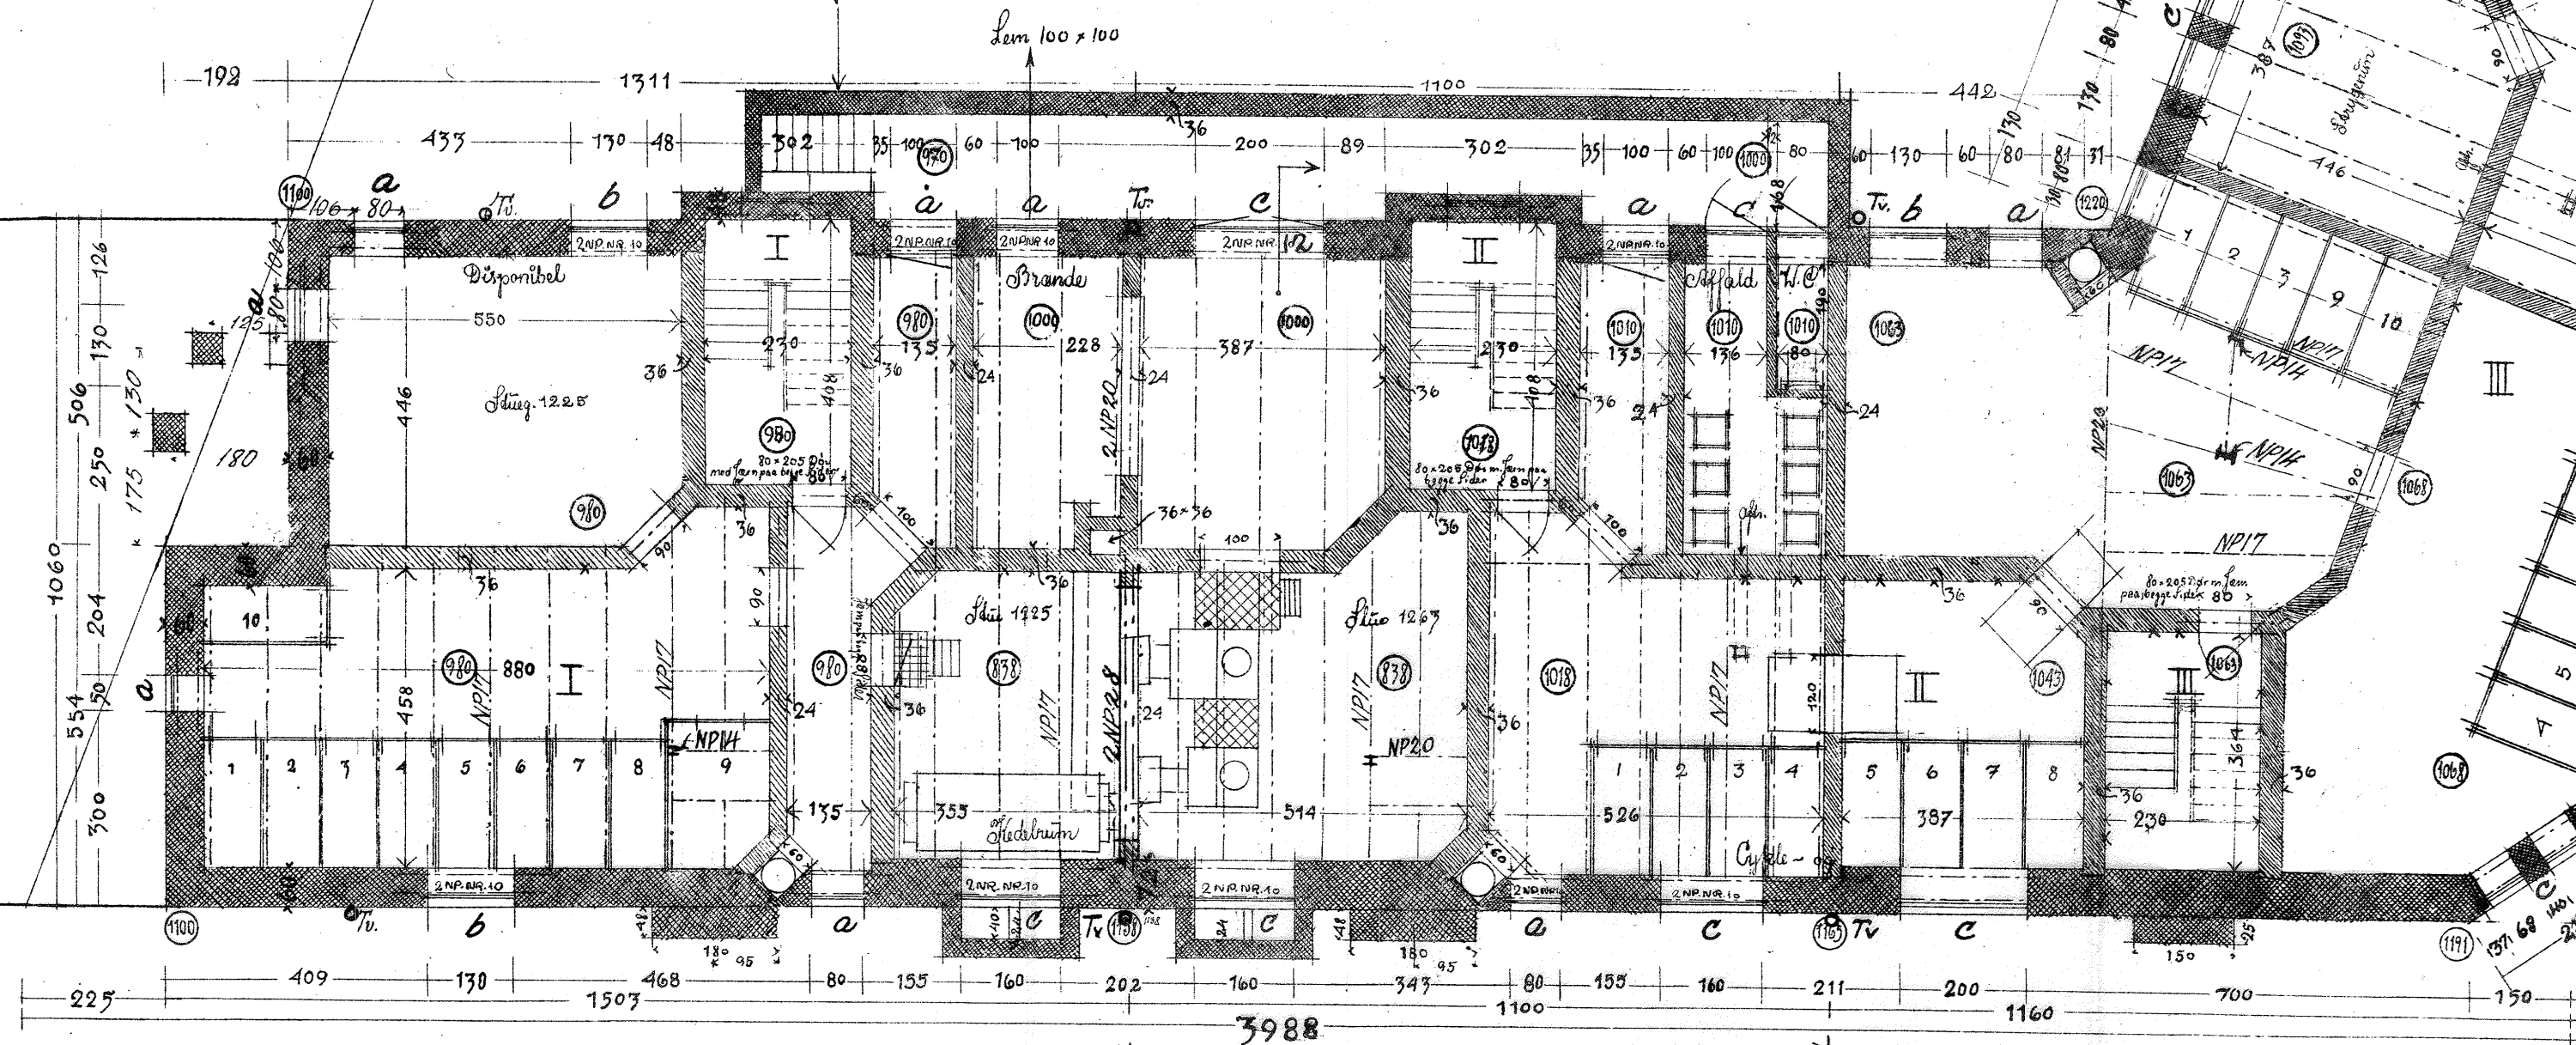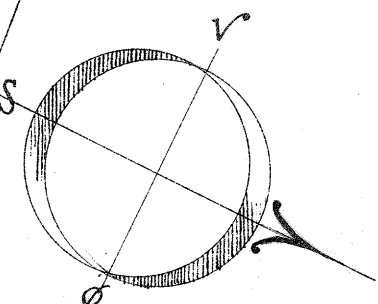

Febr. 1935
Jm. Krøyer
Madsen-Friemsen